
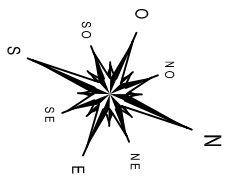


ANEXO GRÁFICO - PLANO Nº 3

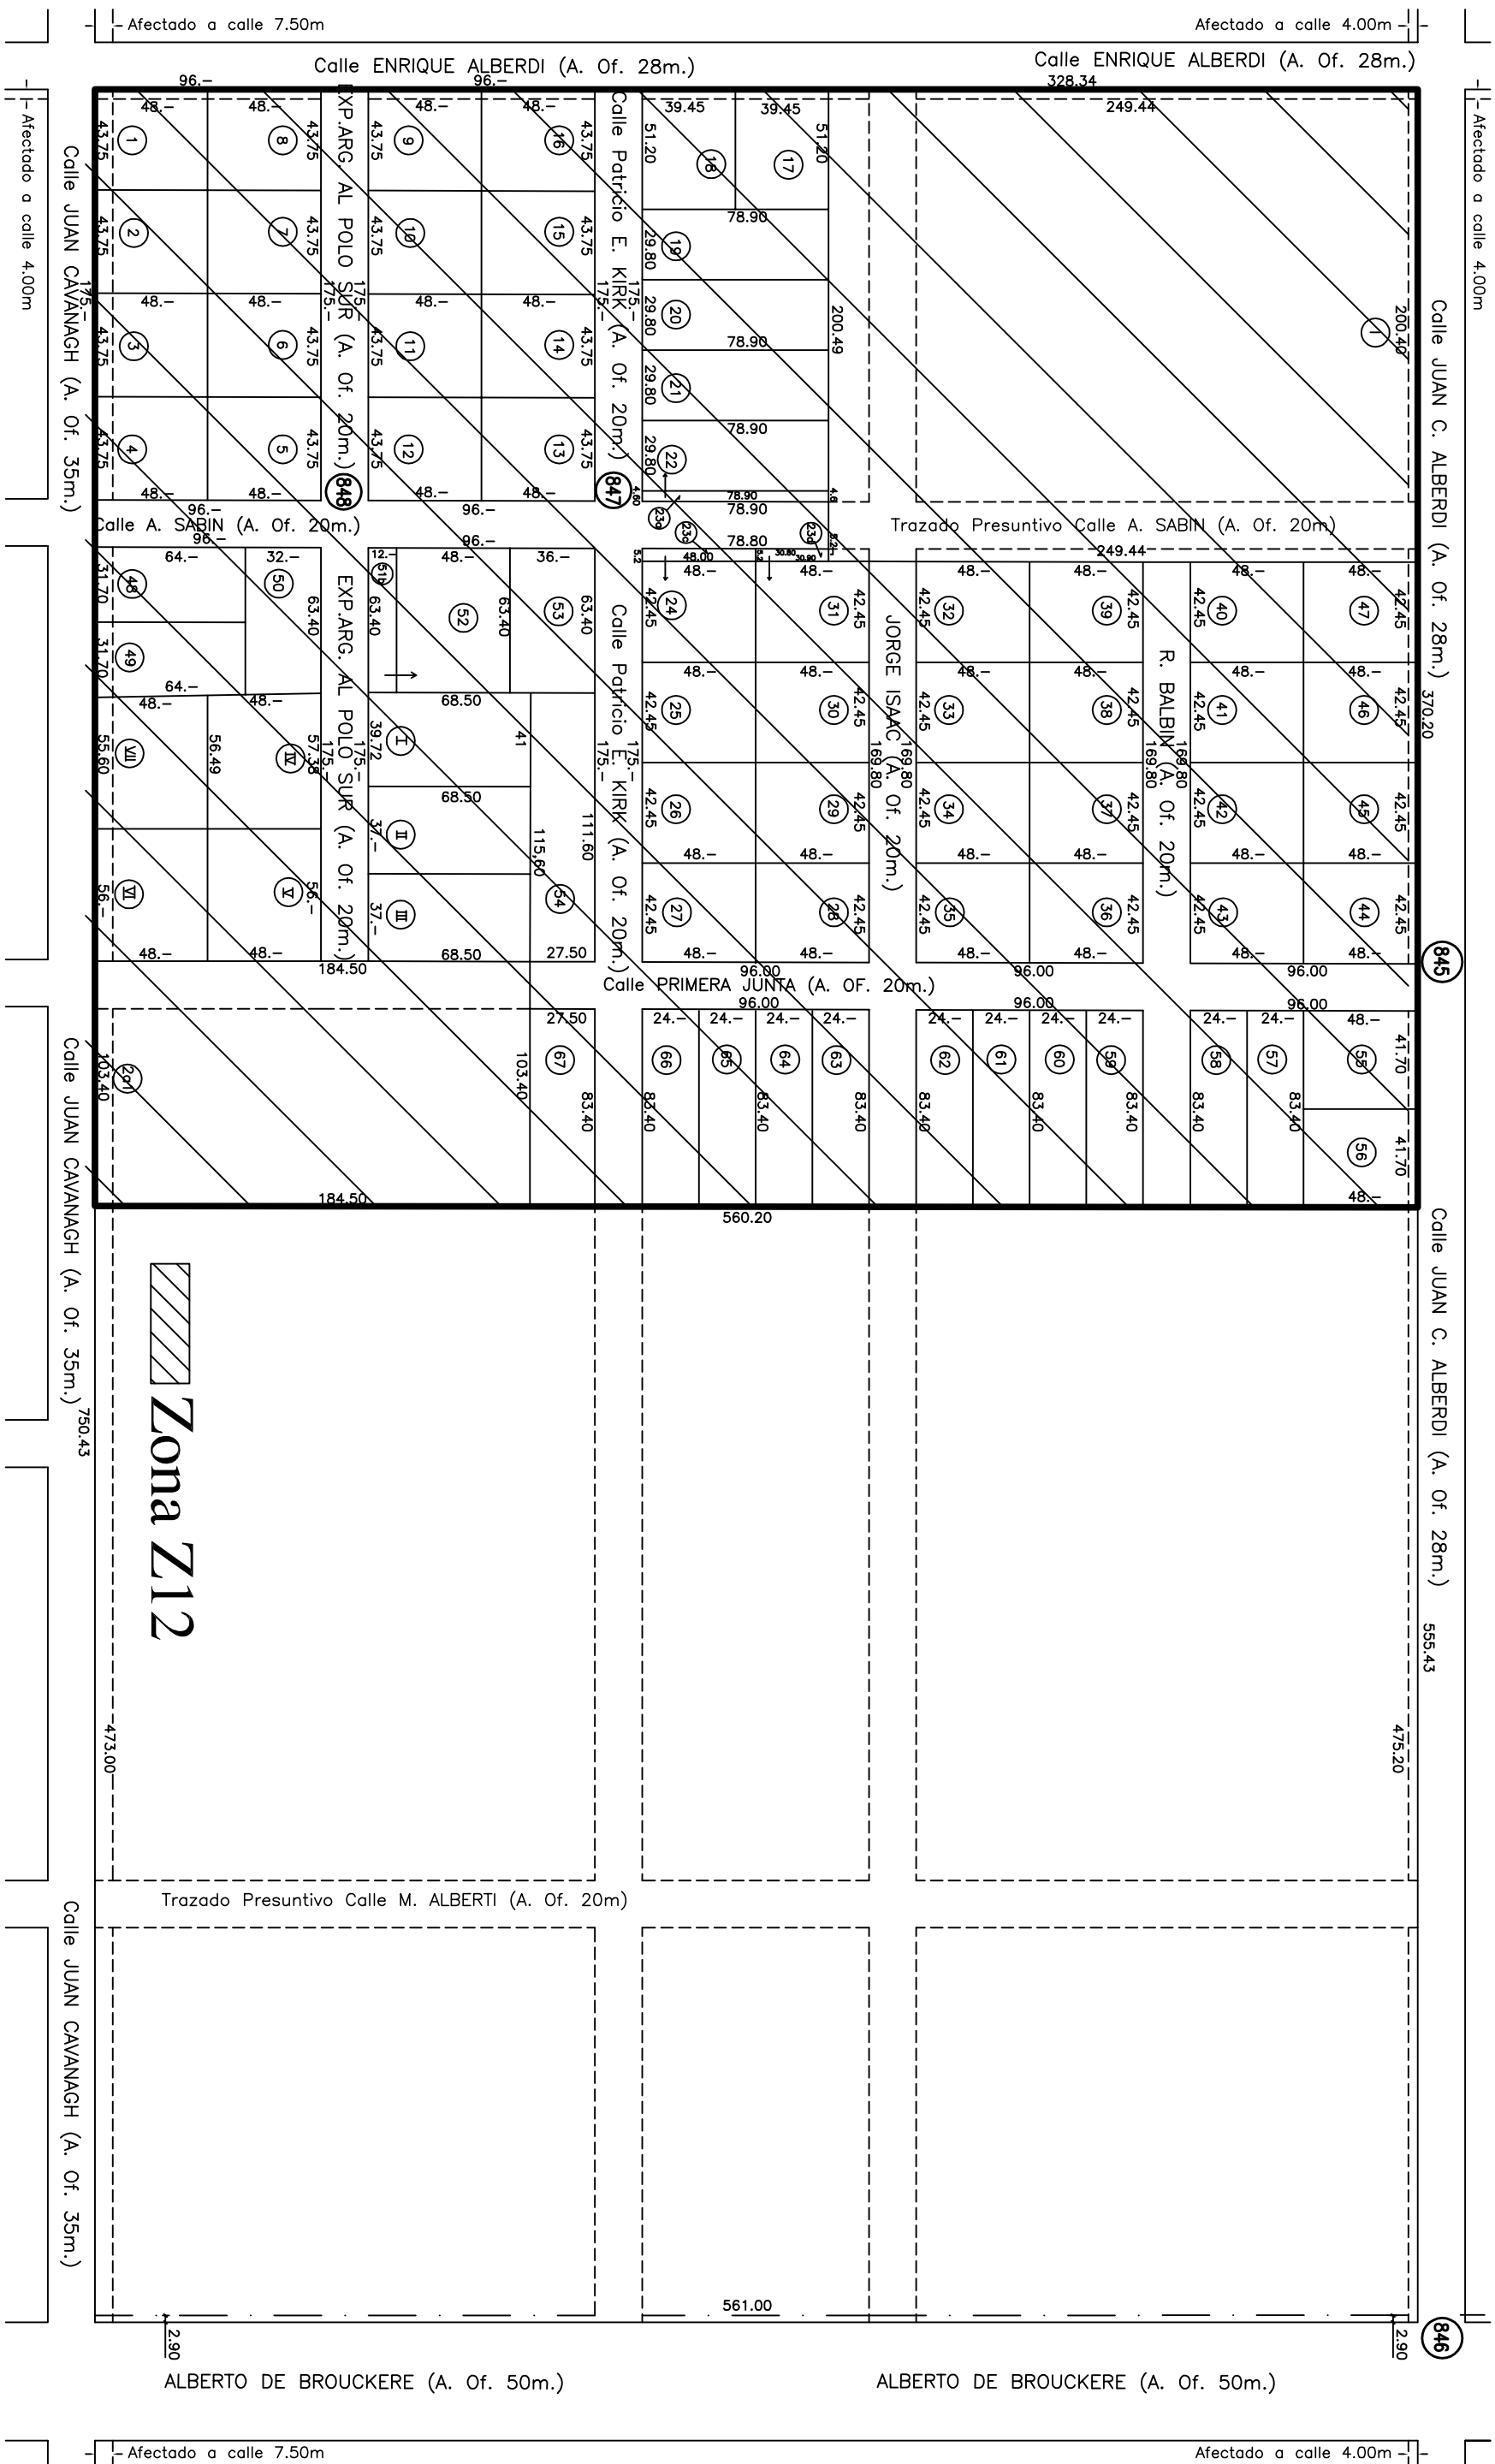

CATASTRO GEOMETRICO PARCELARIO
MUNICIPALIDAD DE VENADO TUERTO
DIVISION CATASTRO
ESCALA GRAFICA

Zona Z12

--- SERVIDUMBRE DE ELECTRODUCTO
En esta zona no se pueden realizar ningun tipo de construcciones, ni existir arboles, antenas, molinos, cárteles, ni moléstias de ditura superior a 4 metros.

DIV. CATASTRO - SETIEMBRE 2007
Actualización: AGOSTO 2012

CHACRA

5

ALBERTO DE BROUCKERE (A. Of. 50m.)

ALBERTO DE BROUCKERE (A. Of. 50m.)