



ANEXO GRÁFICO - PLANO Nº 4

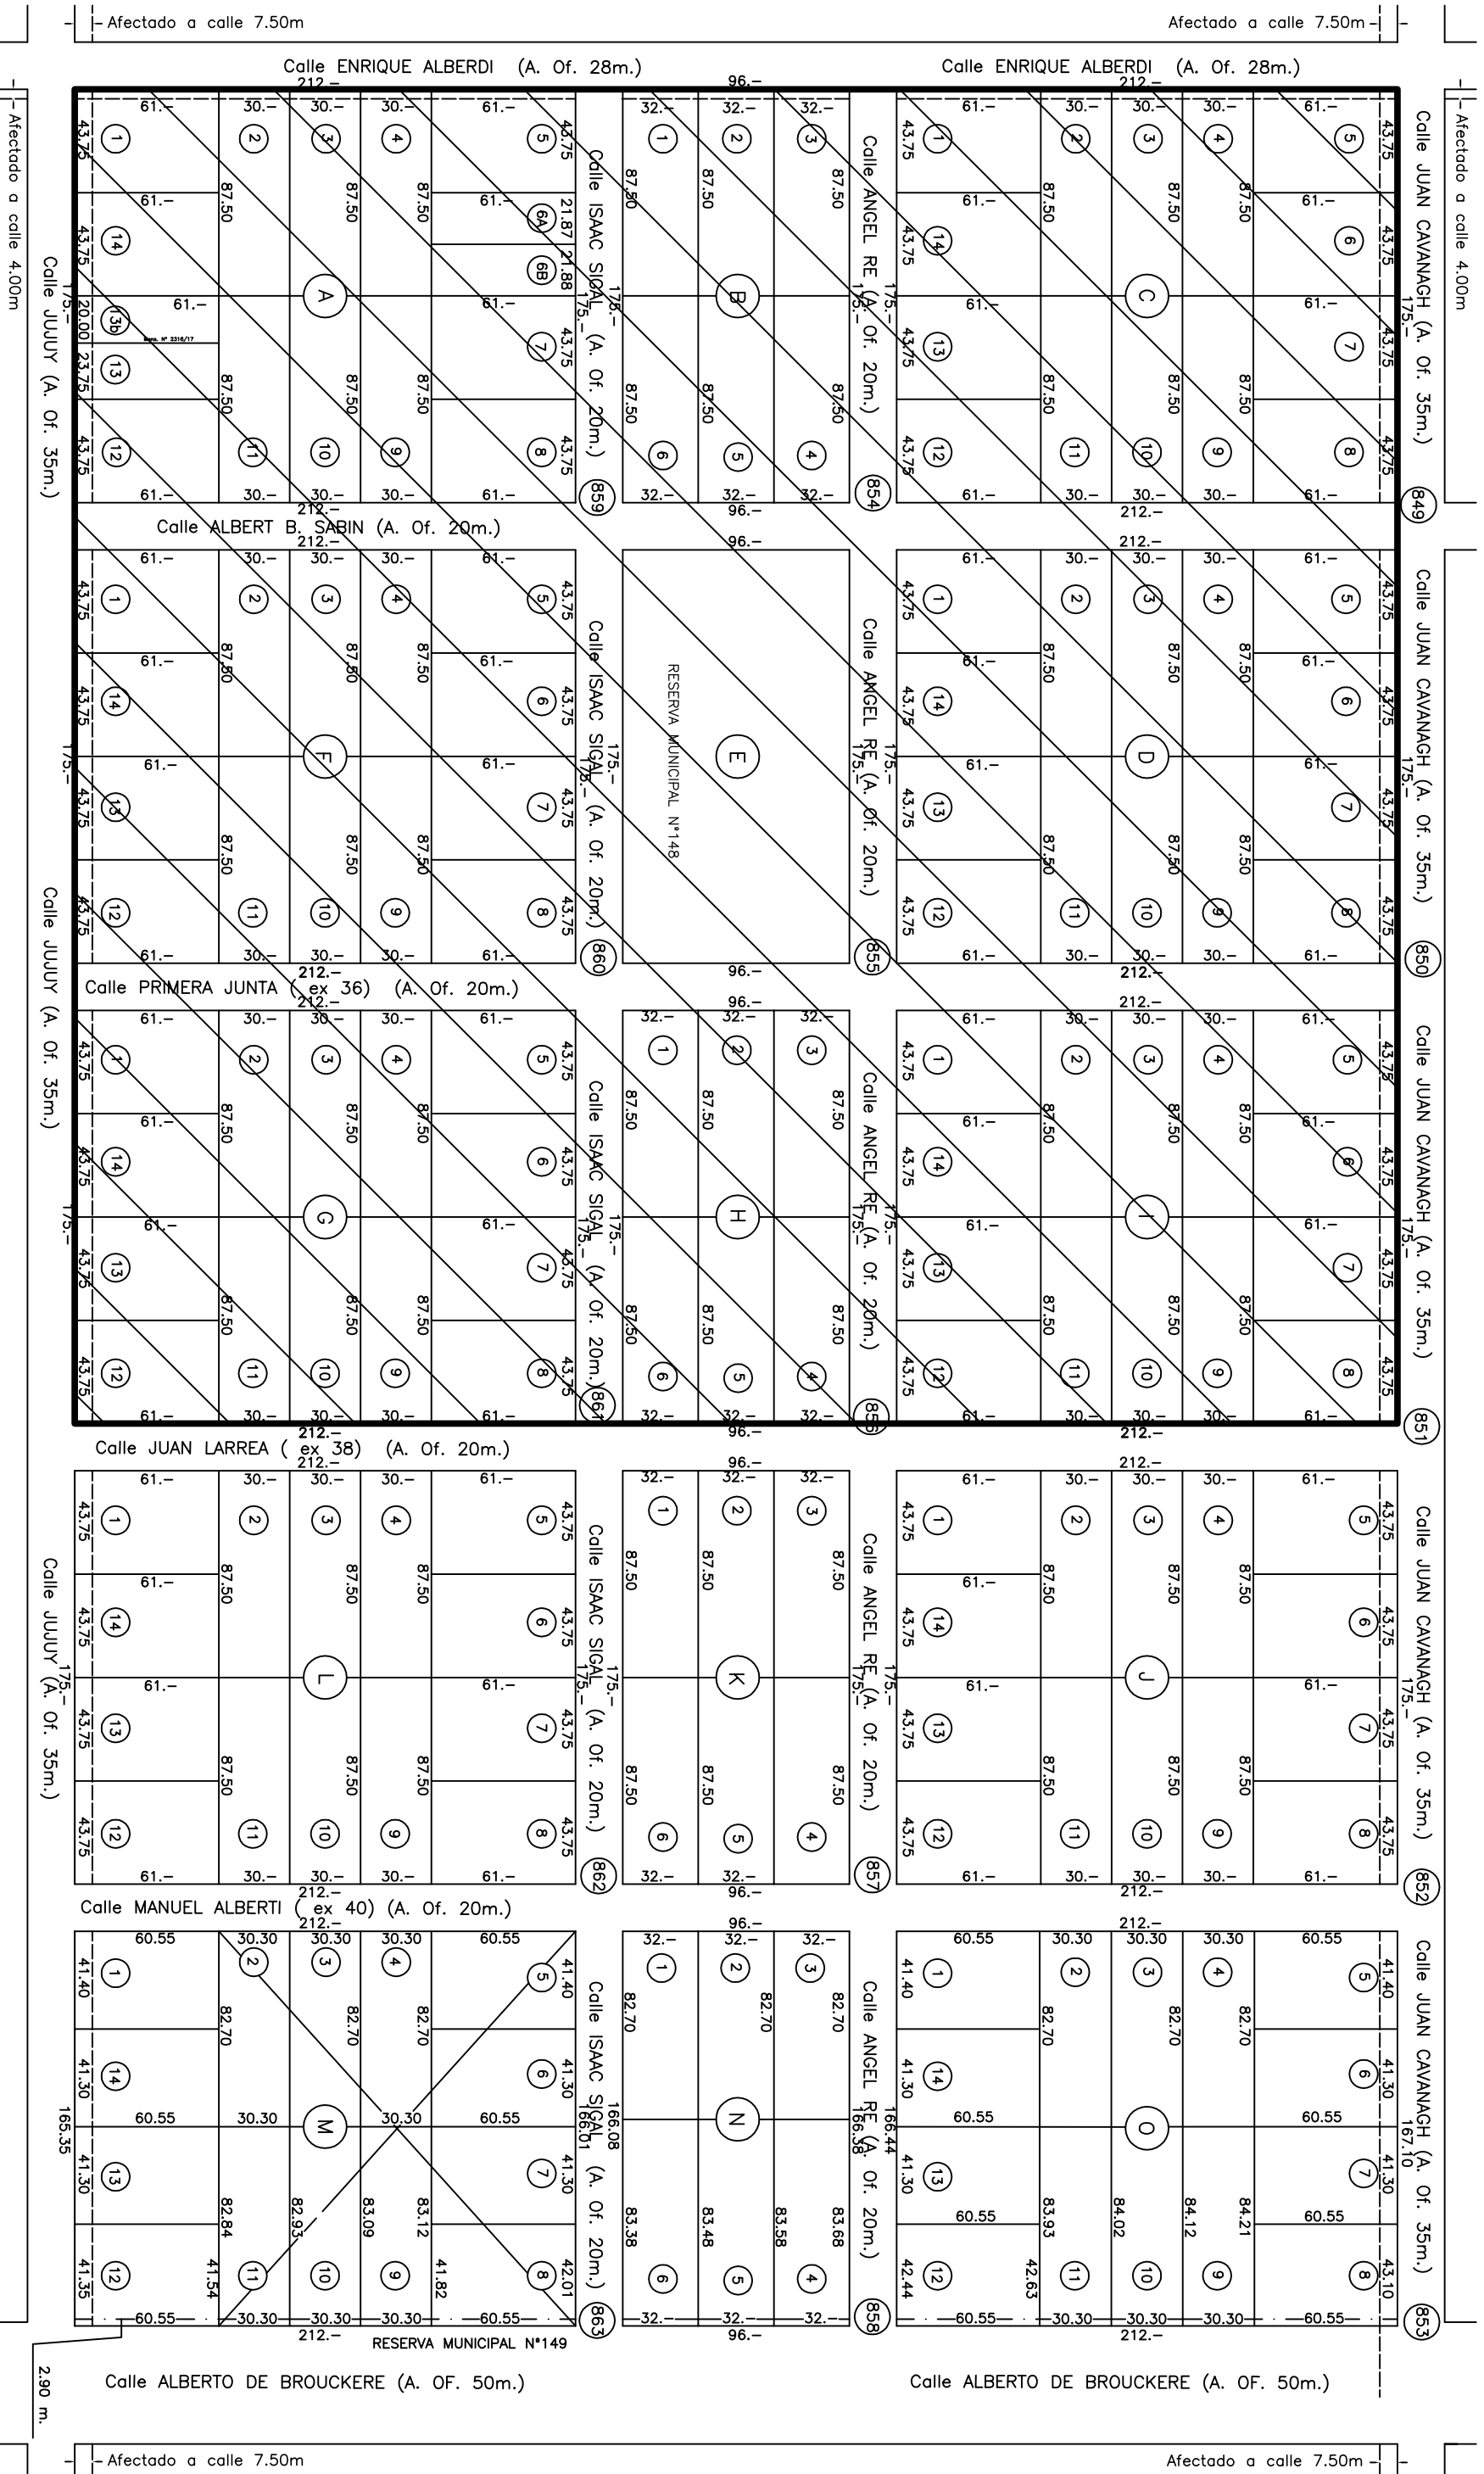

SERVIDUMBRE DE ELECTRODUCTO
 En esta zona no se pueden realizar ningún tipo de construcciones, ni existir árboles, arroyos, molinos, cardenes, ni molinos de alfiler superior o 4 metros.

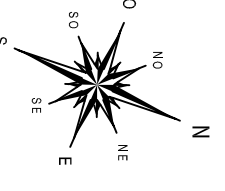

Zona Z12

CATASTRO GEOMETRICO PARCELARIO
 MUNICIPALIDAD DE VENADO TUERTO
 DIVISION CATASTRO
 ESCALA GRAFICA

6

CHACRA
 DIV. CATASTRO - SETIEMBRE 2007
 Actualización: AGOSTO 2012