

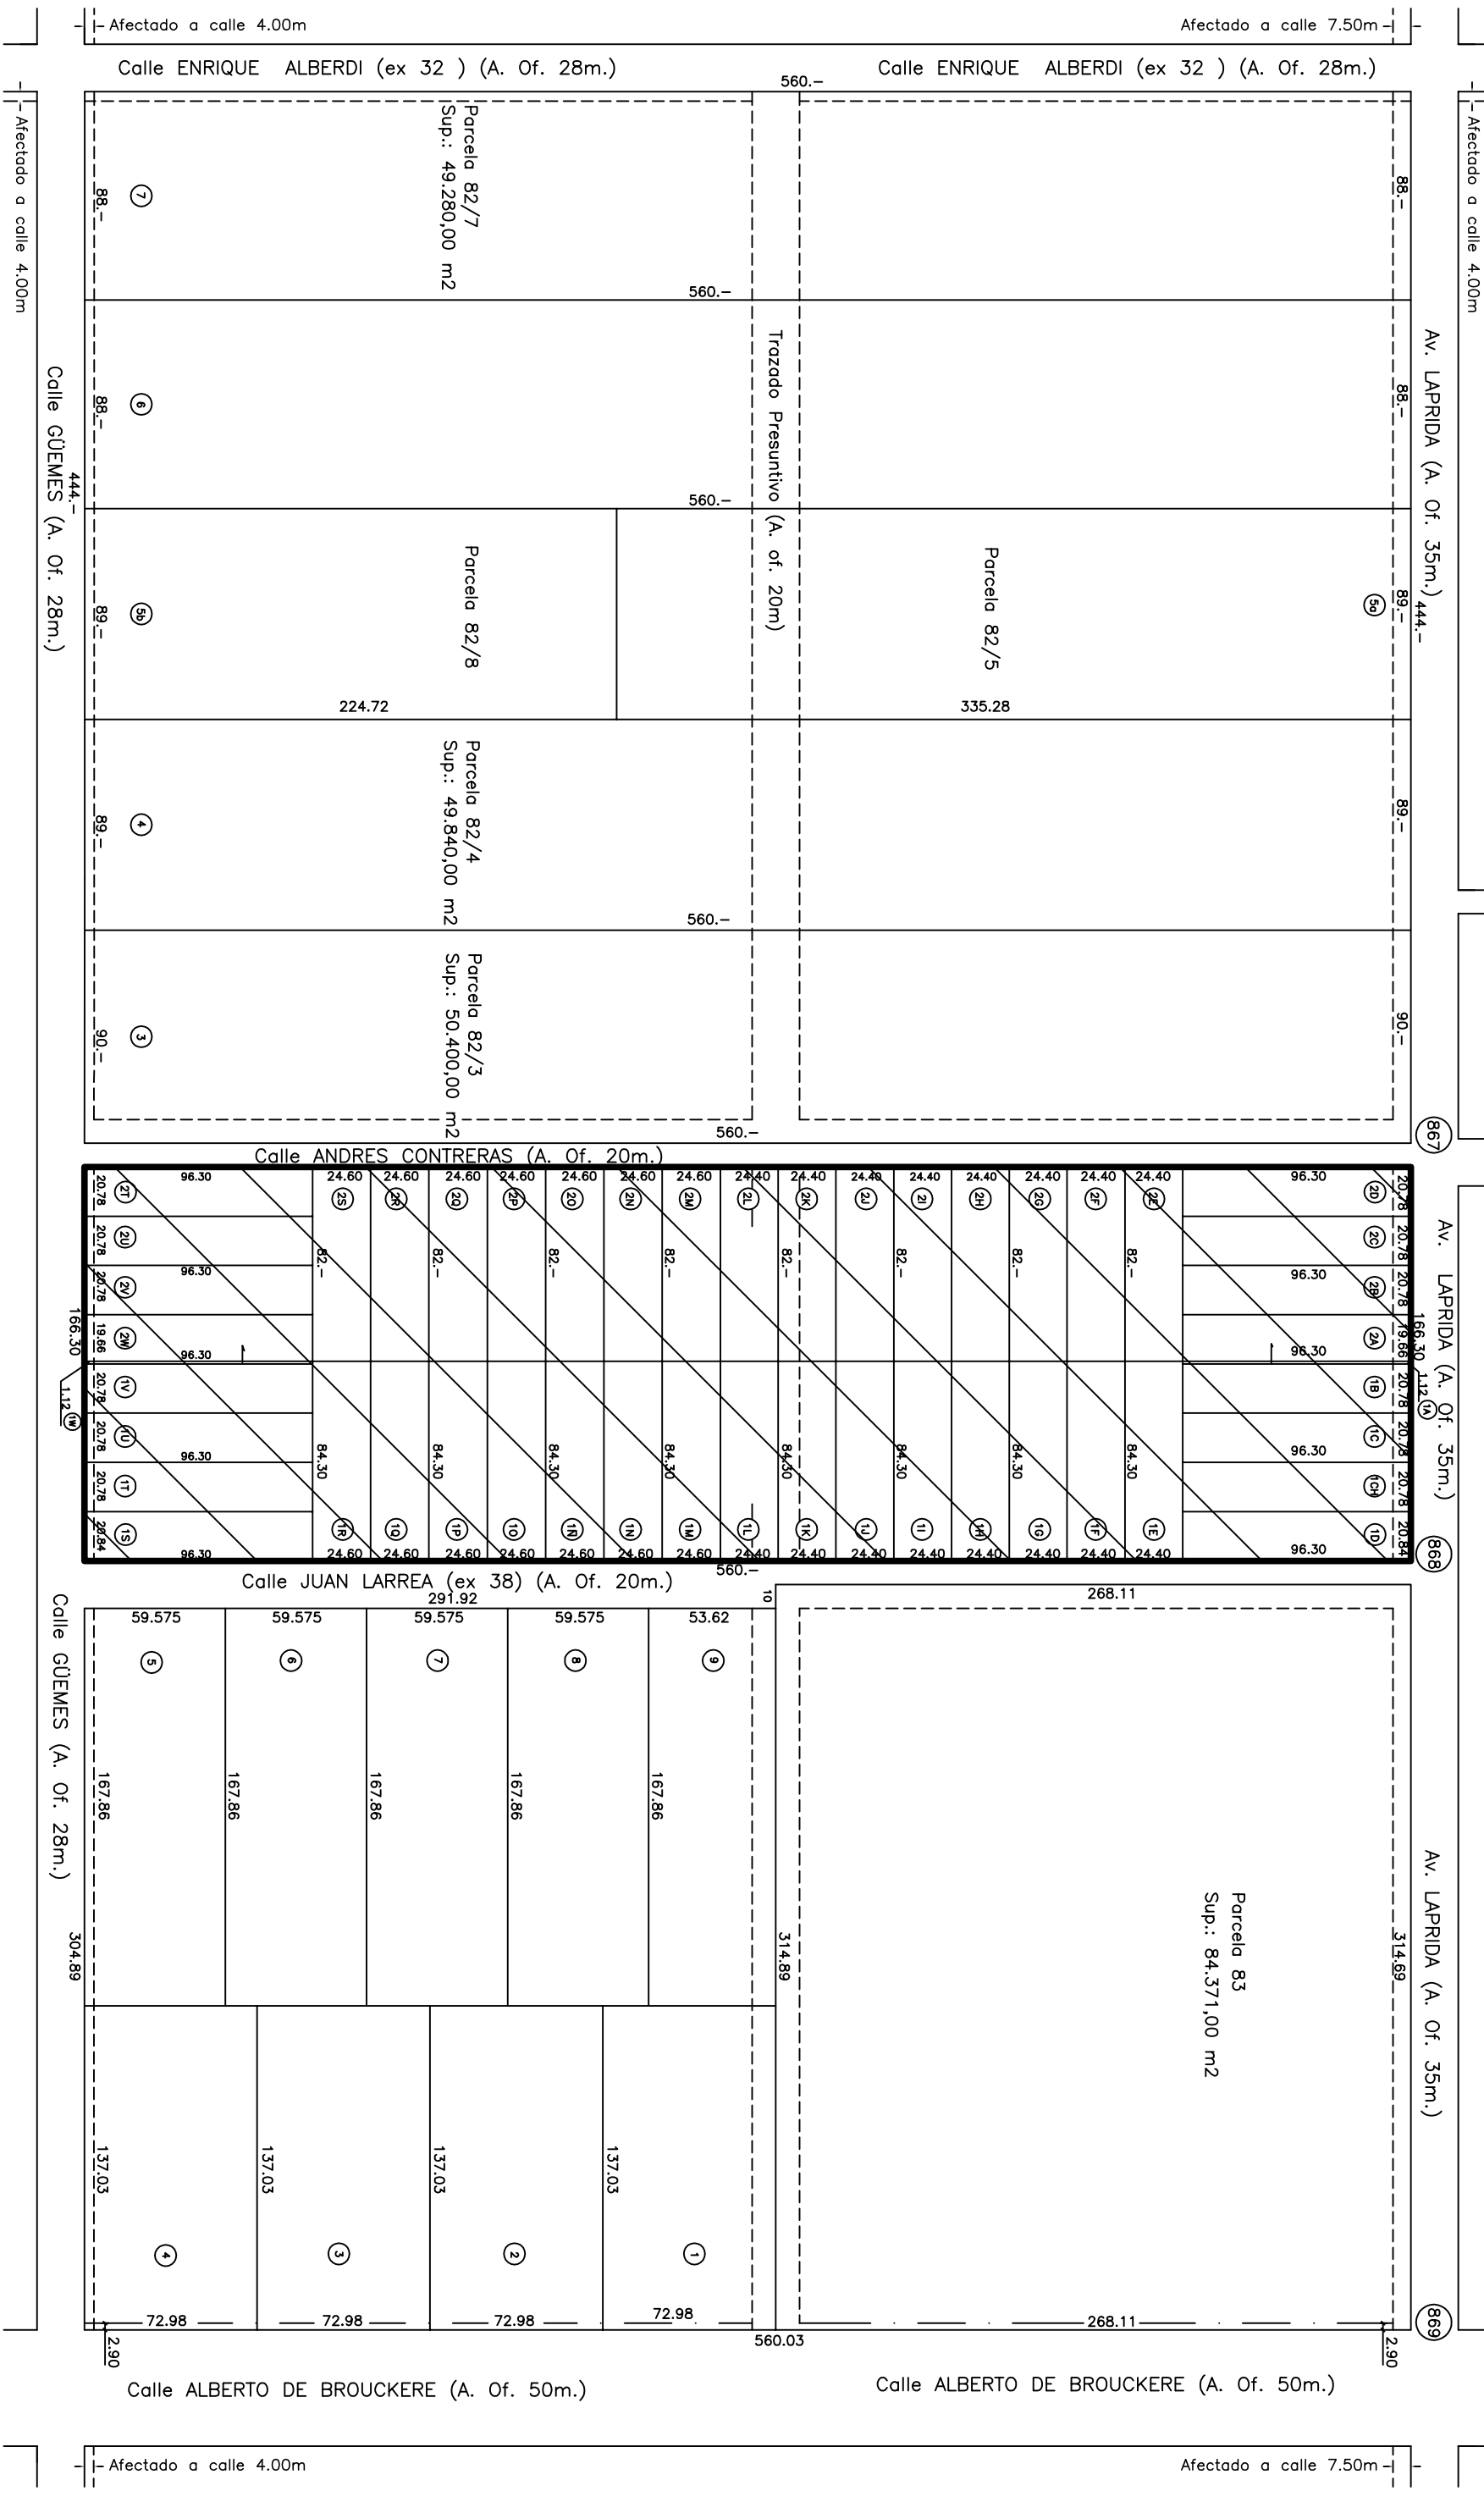


# ANEXO GRÁFICO - PLANO N° 6

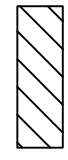

---SERVIDUMBRE DE ELECTRODUCTO  
 En esta zona no se pueden realizar ningún tipo de construcciones, ni existir árboles, antenas, molinos, corteses, ni molinos de altura superior a 4 metros.

**8**

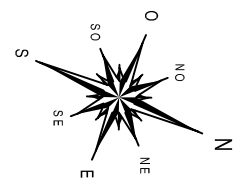

**Zona Z12**

**CATASTRO GEOMETRICO PARCELARIO**  
**MUNICIPALIDAD DE VENADO TUERTO**

DIVISION CATASTRO  
 ESCALA GRAFICA

**CHACRA**  
 DIV. CATASTRO - SETIEMBRE 2007  
 Actualización: AGOSTO 2012