


ANEXO GRÁFICO - PLANO N° 7

Afectado a calle 4,00m


Afectado a calle 4,00m

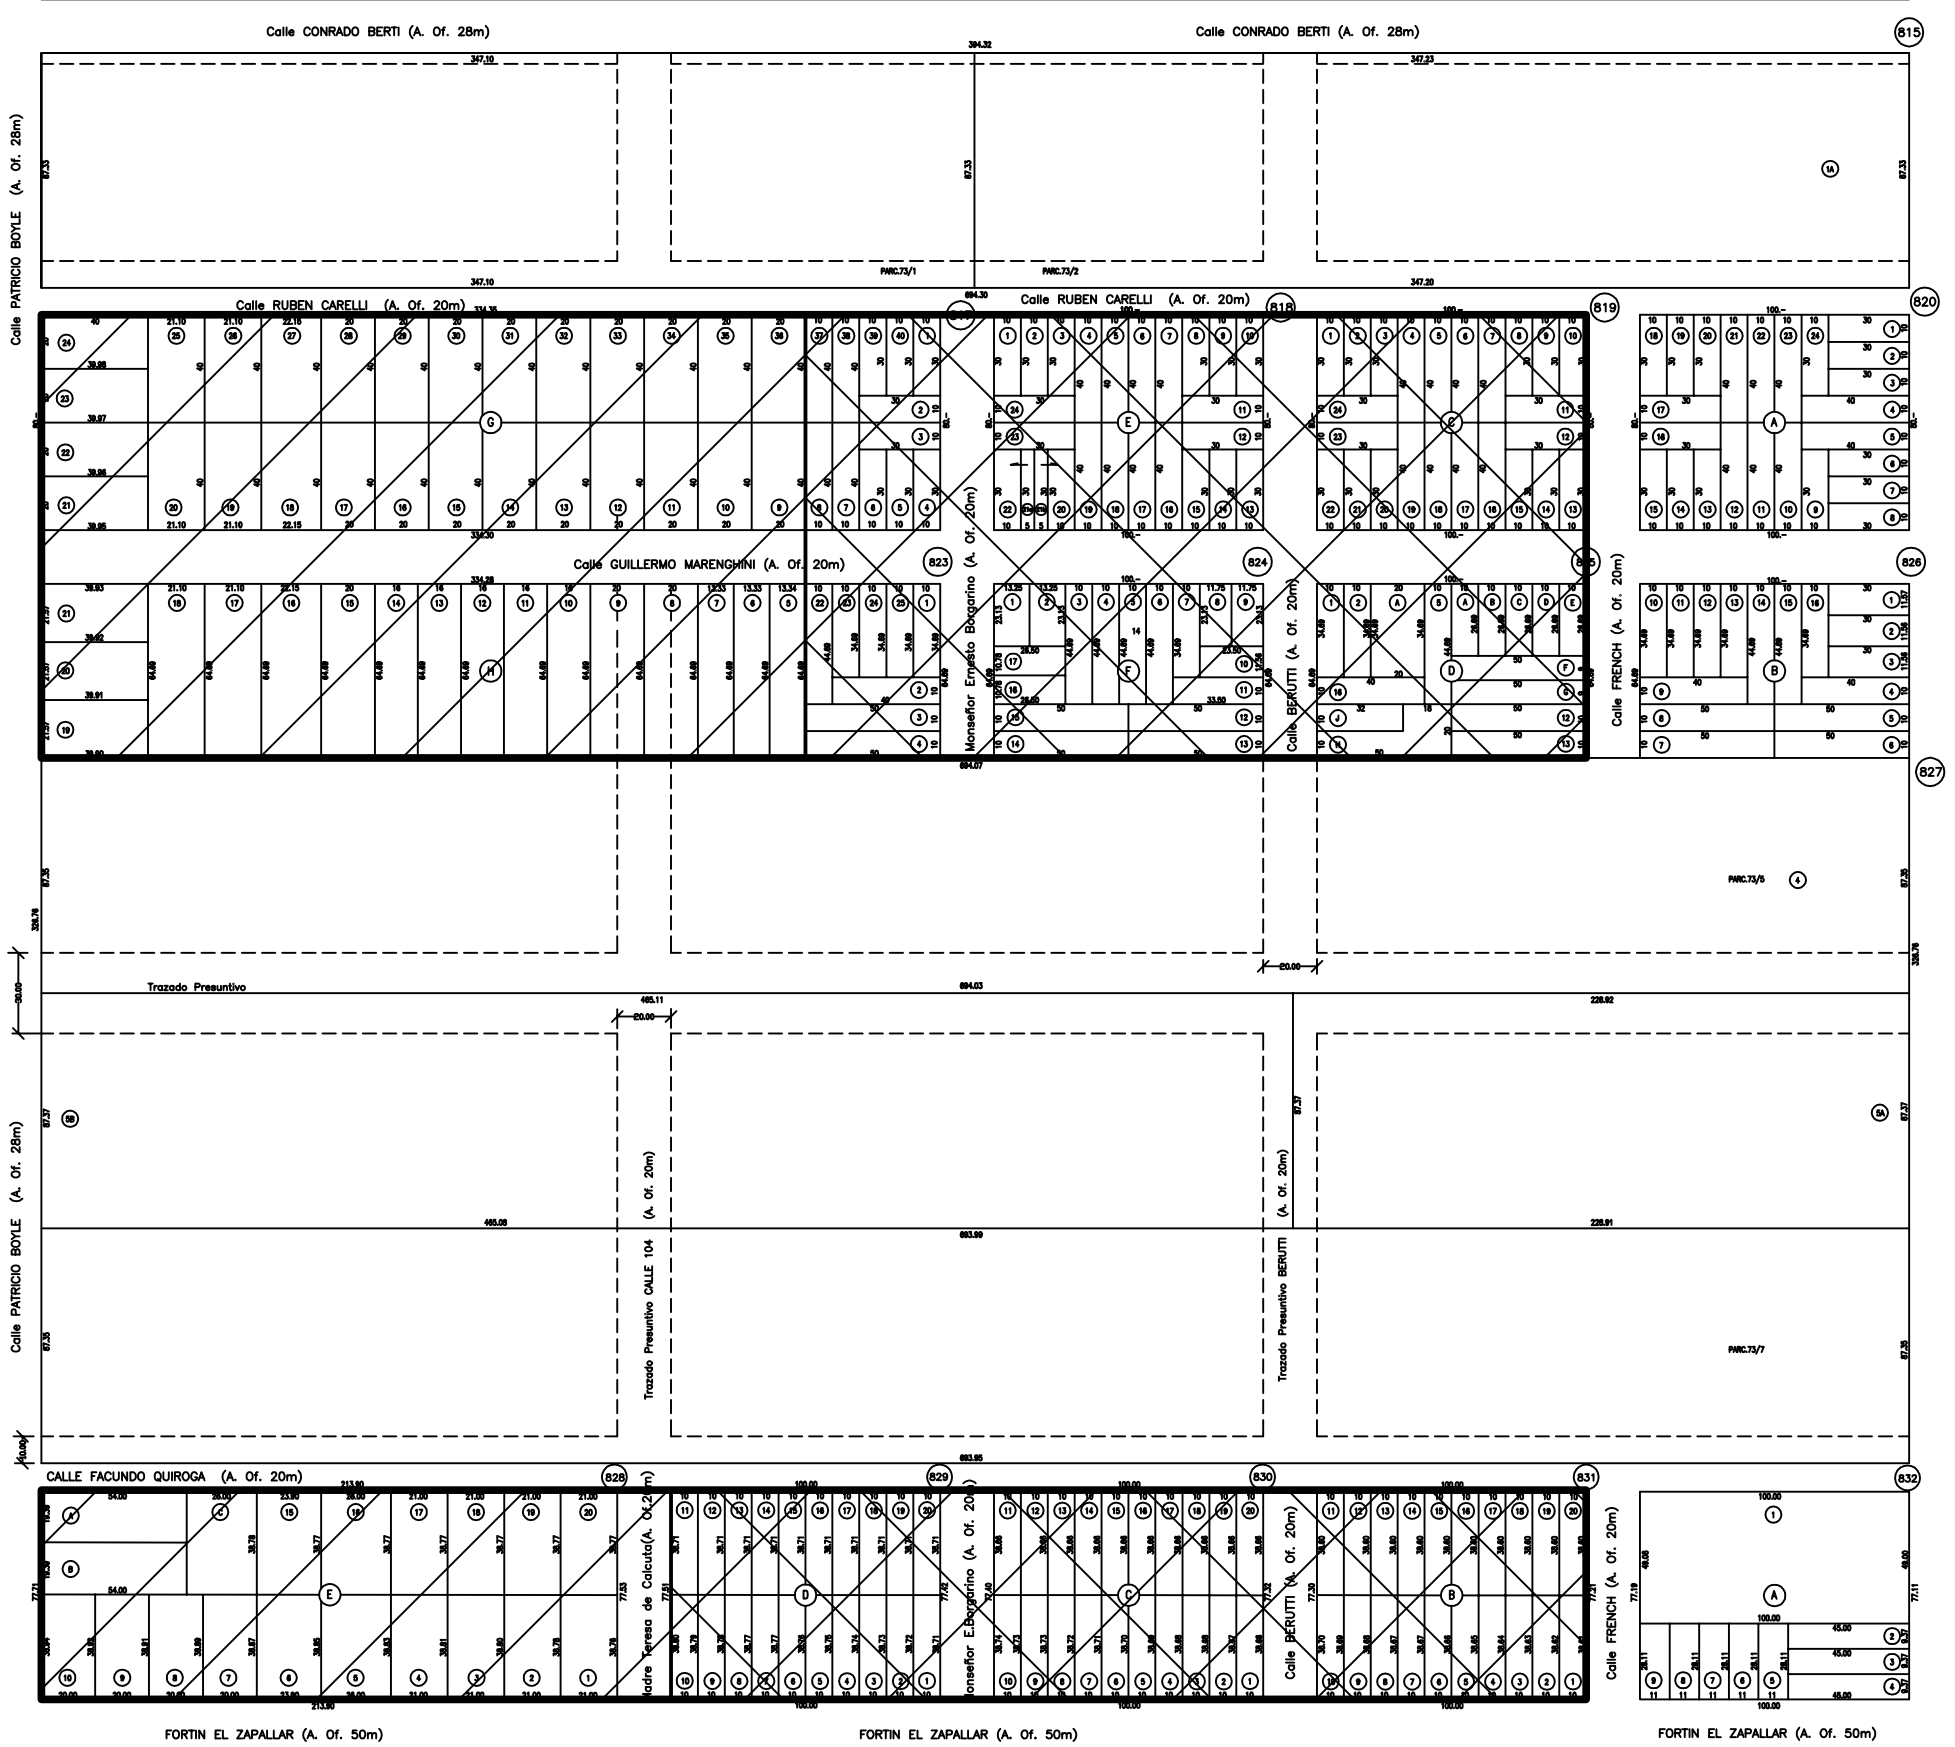

Parámetros urbanísticos y usos de zona Z12

Parámetros urbanísticos de zona Z5 y usos de zona Z12

Trazado presuntivo de acuerdo a Exp. 111578-P-2003 aprobado por Comisión Urbano-Ambiental

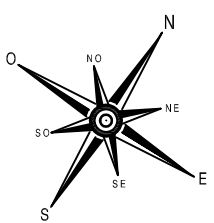

CATASTRO GEOMETRICO PARCELARIO
MUNICIPALIDAD DE VENADO TUERTO
 DIVISION CATASTRO
 ESCALA GRAFICA

84
CHACRA

DIV. CATASTRO - SETIEMBRE 2007
 Actualización: MAYO 2016

Bv. OVIDIO LAGOS (A. Of. 50m)

Bv. OVIDIO LAGOS (A. Of. 50m)