
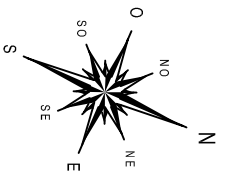


ANEXO GRÁFICO - PLANO Nº 5

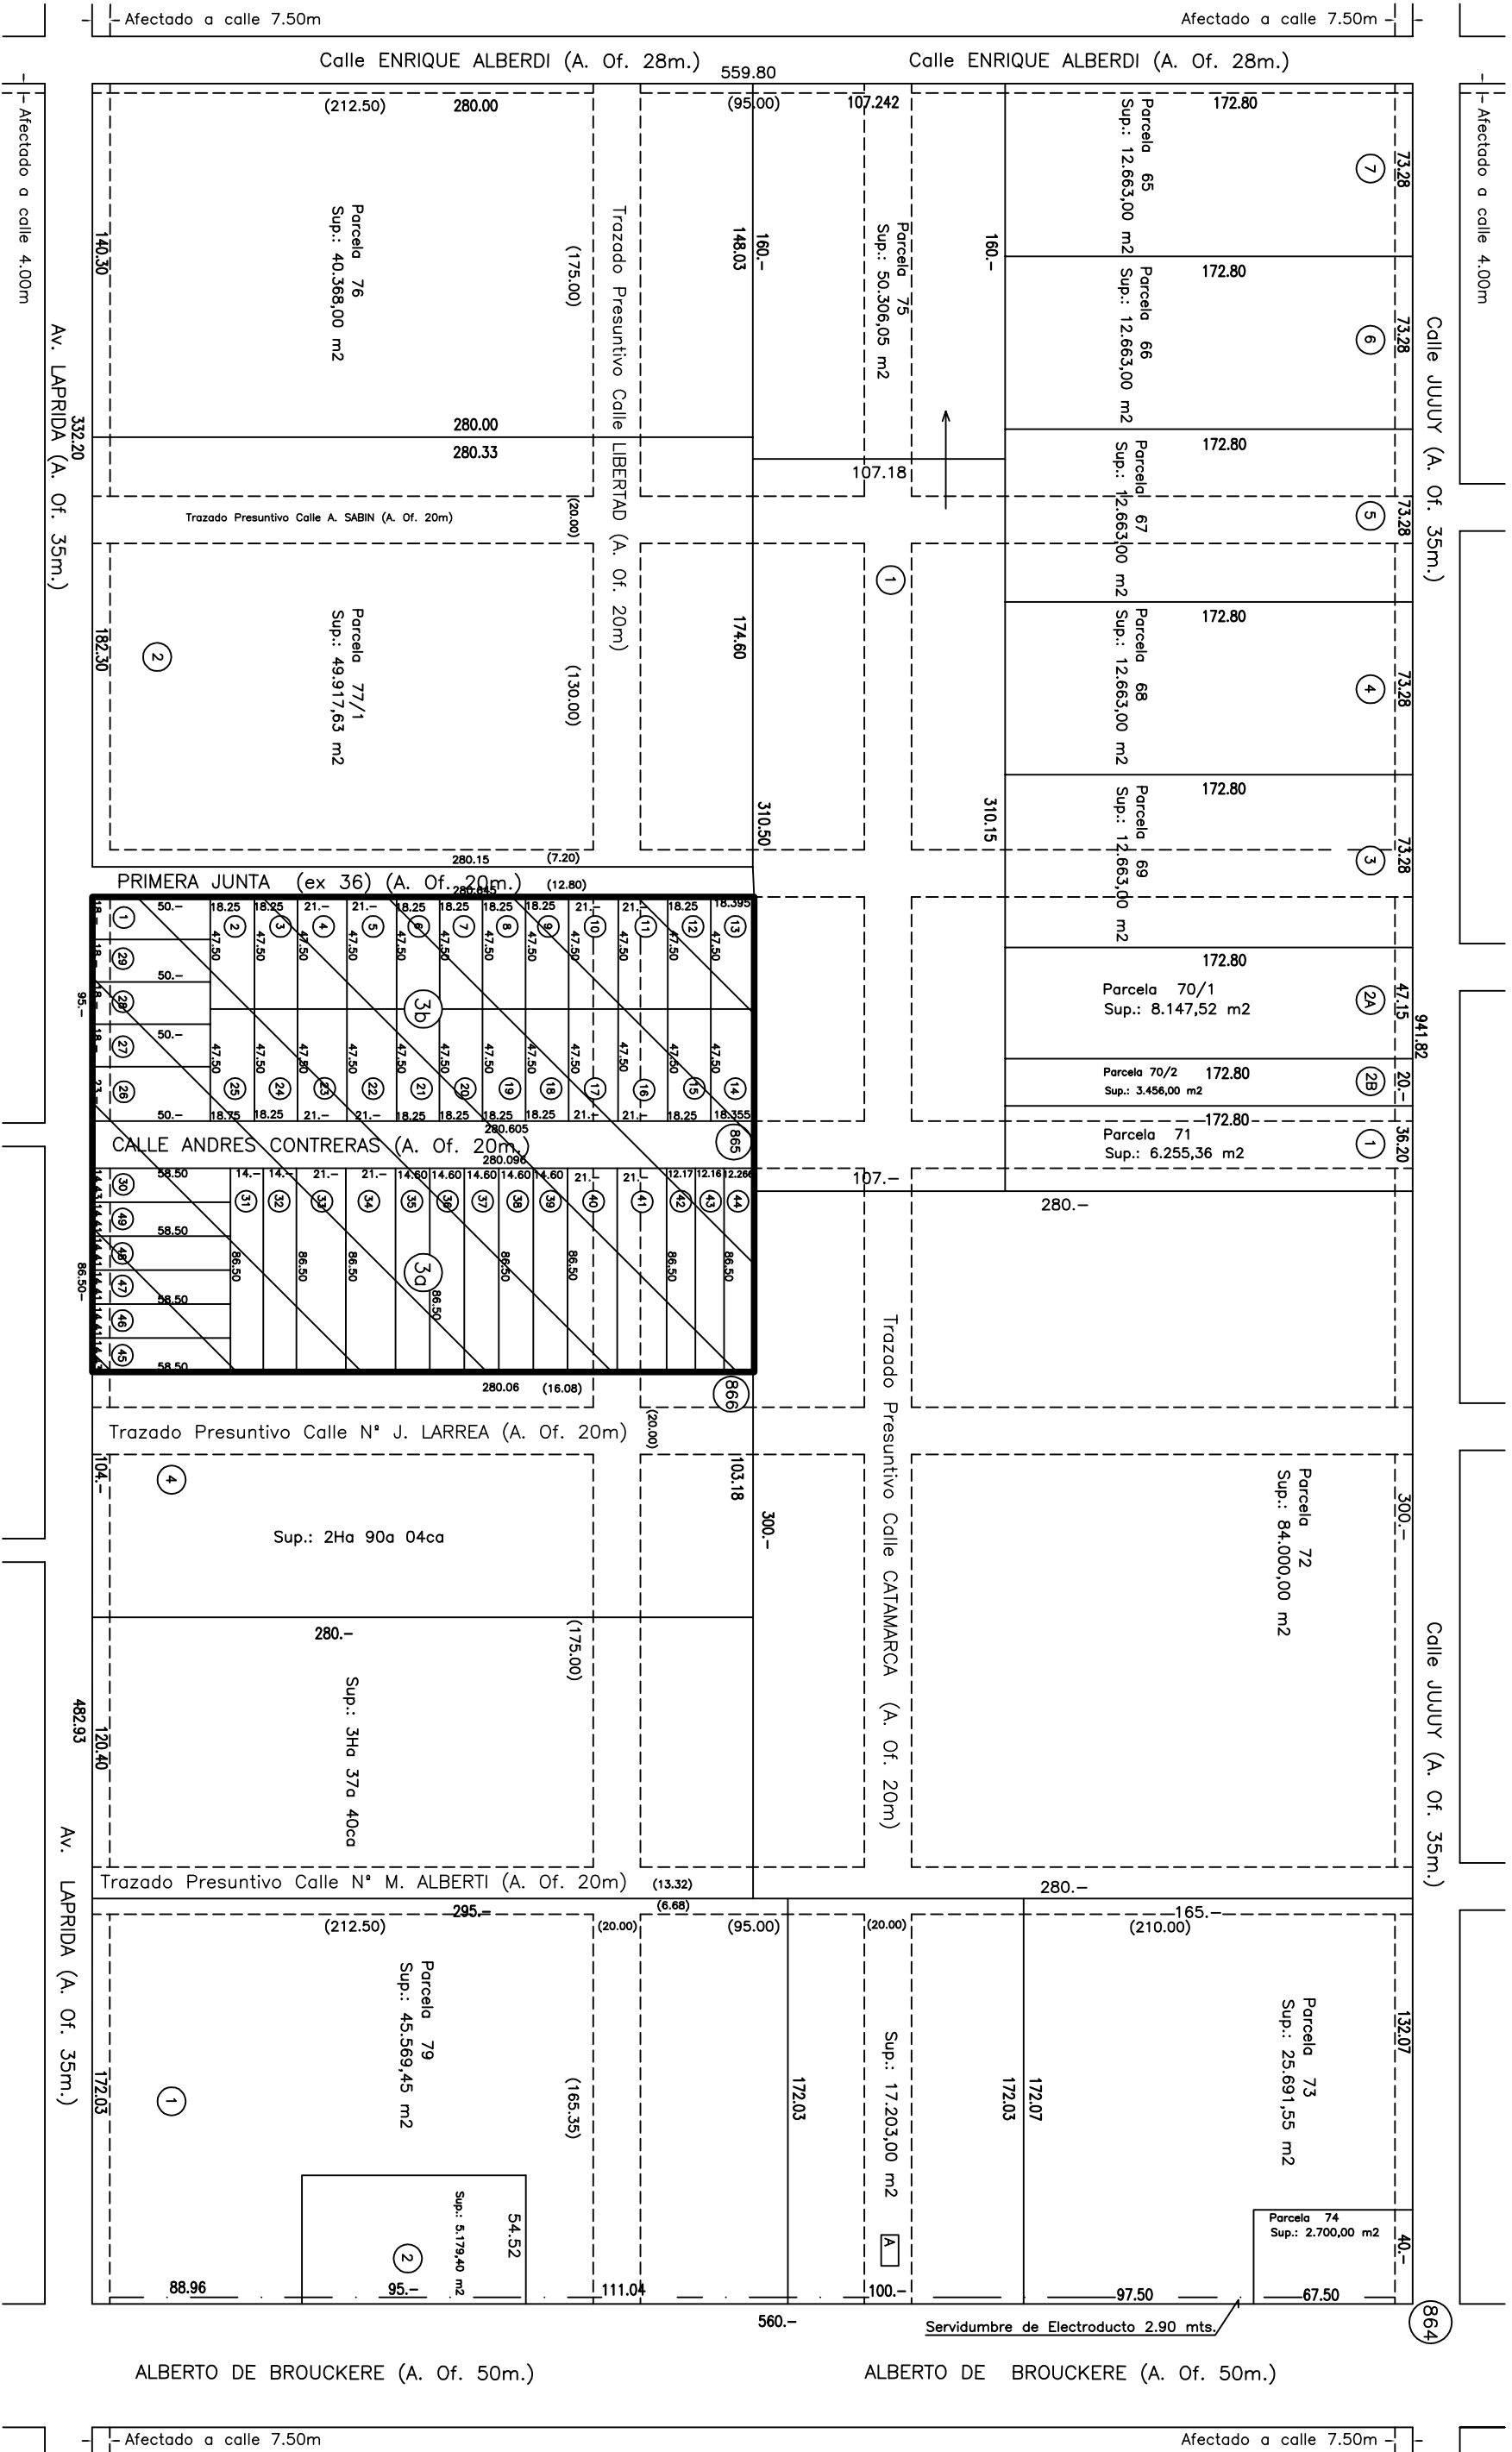

Zona Z12

CATASTRO GEOMETRICO PARCELARIO
MUNICIPALIDAD DE VENADO TUERTO

DIVISION CATASTRO
ESCALA GRAFICA

SERVIDUMBRE DE ELECTRODUCTO
En esta zona no se pueden realizar ningún tipo de construcciones, ni existir árboles, antenas, molinos, cordeles, ni metales de altura superior a 4 metros.

7

CHACRA
DIV. CATASTRO - SETIEMBRE 2007
Actualización: AGOSTO 2012